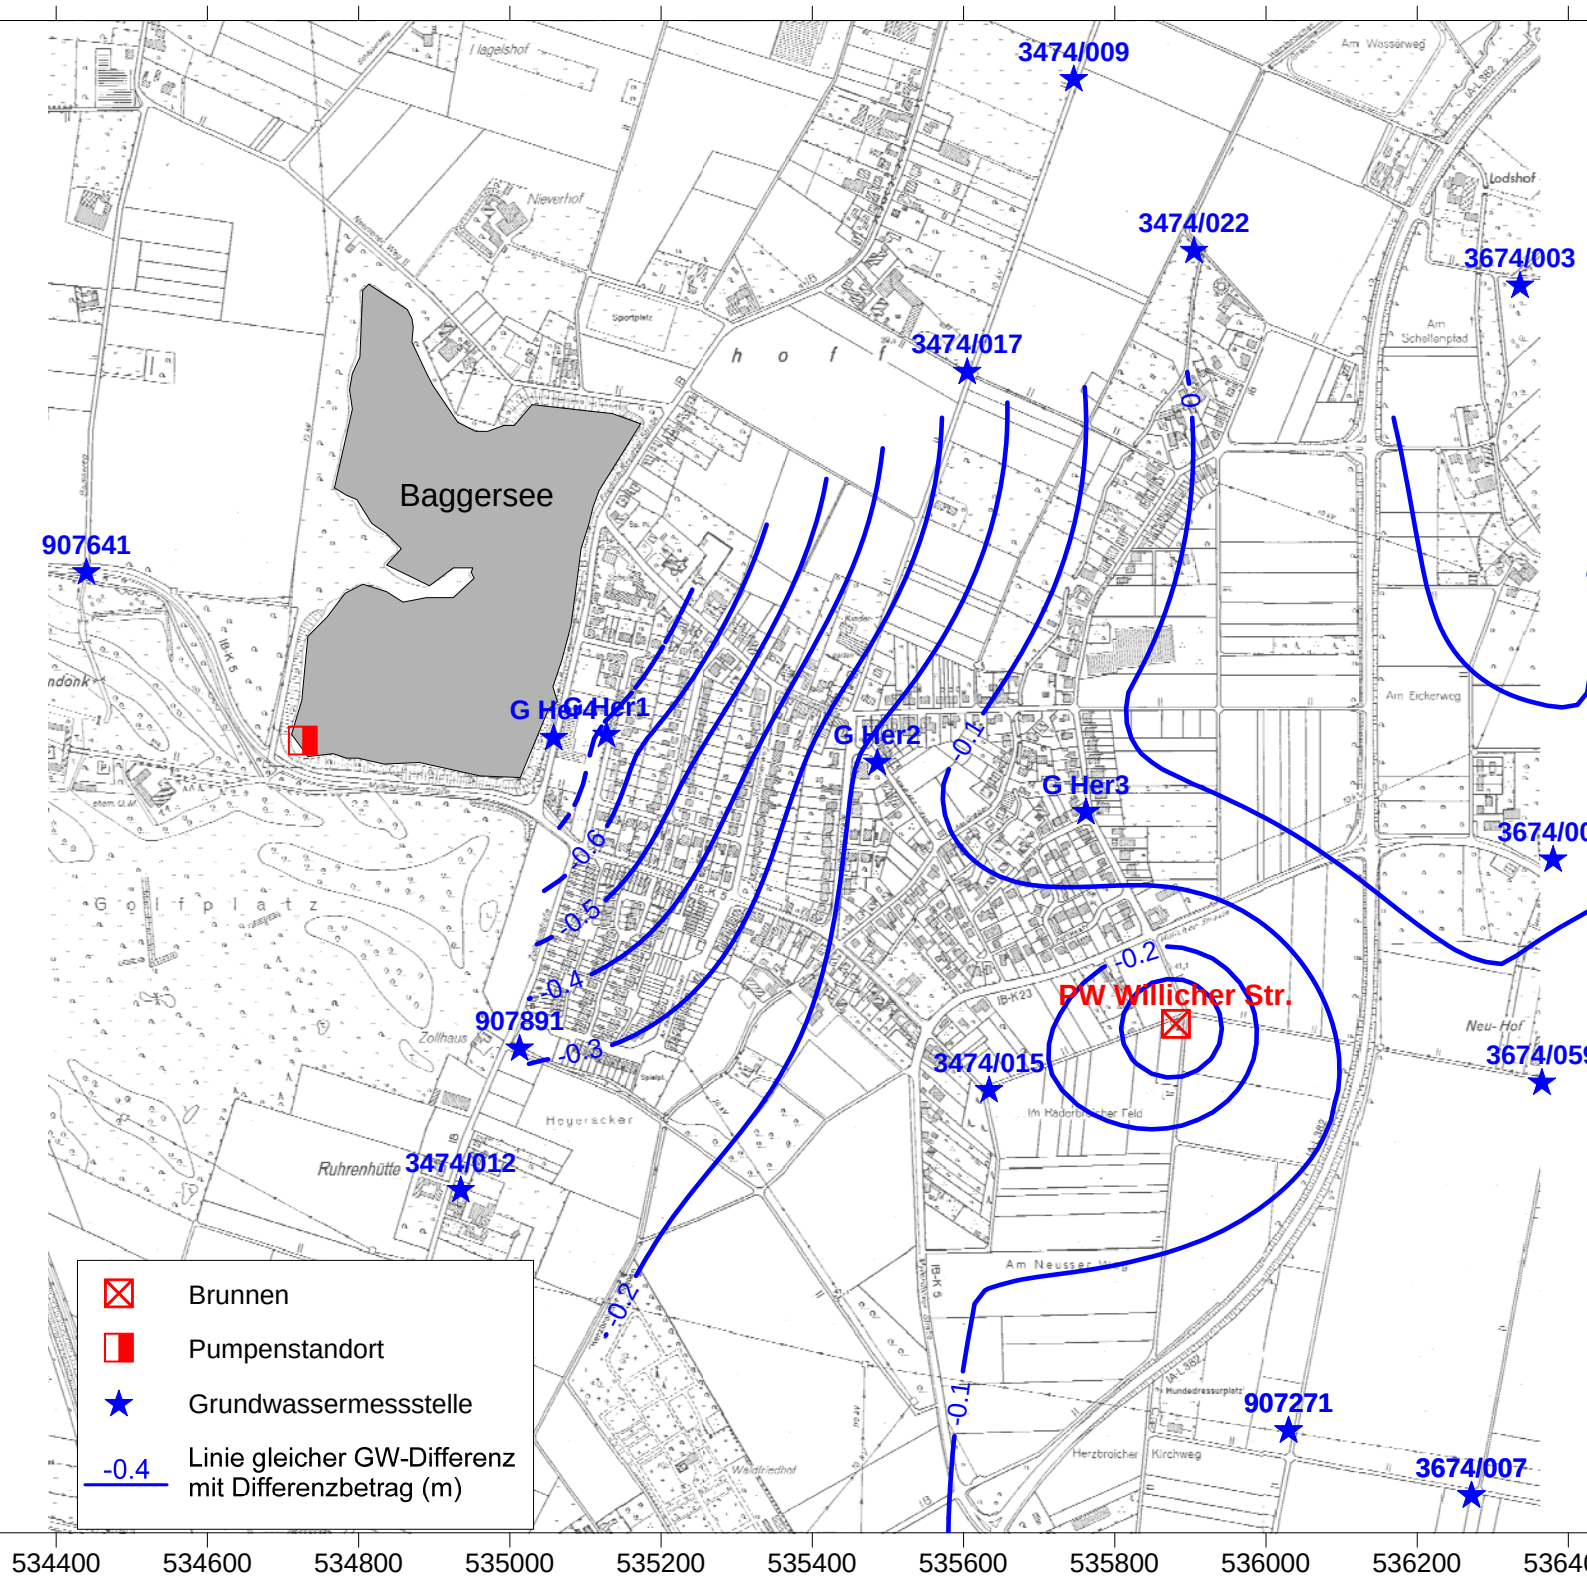

Geotechnisches Büro Prof. Dr.-Ing. Düllmann GmbH

Neuenhofstr. 112 52078 Aachen Tel.: 0241 / 92839-0

Stadt Korschenbroich Postfach 11 63 41335 Korschenbroich	Bearb.-Nr. **11.011**
Sofortmaßnahme Herrenshoff 2011 Grundwasserdifferenzenplan 21.4.11 zum 30.11.10, trendbereinigt	Anlage-Nr.: **4**

Sachbearbeiter	gezeichnet	geprüft	Aachen, den	Maßstab d. Länge	Maßstab der Höhe
Krings	Krings	Düllmann	12.10.2011	1 : 10.000	-