Beispiel: Aufteilungsplan Untergeschoss

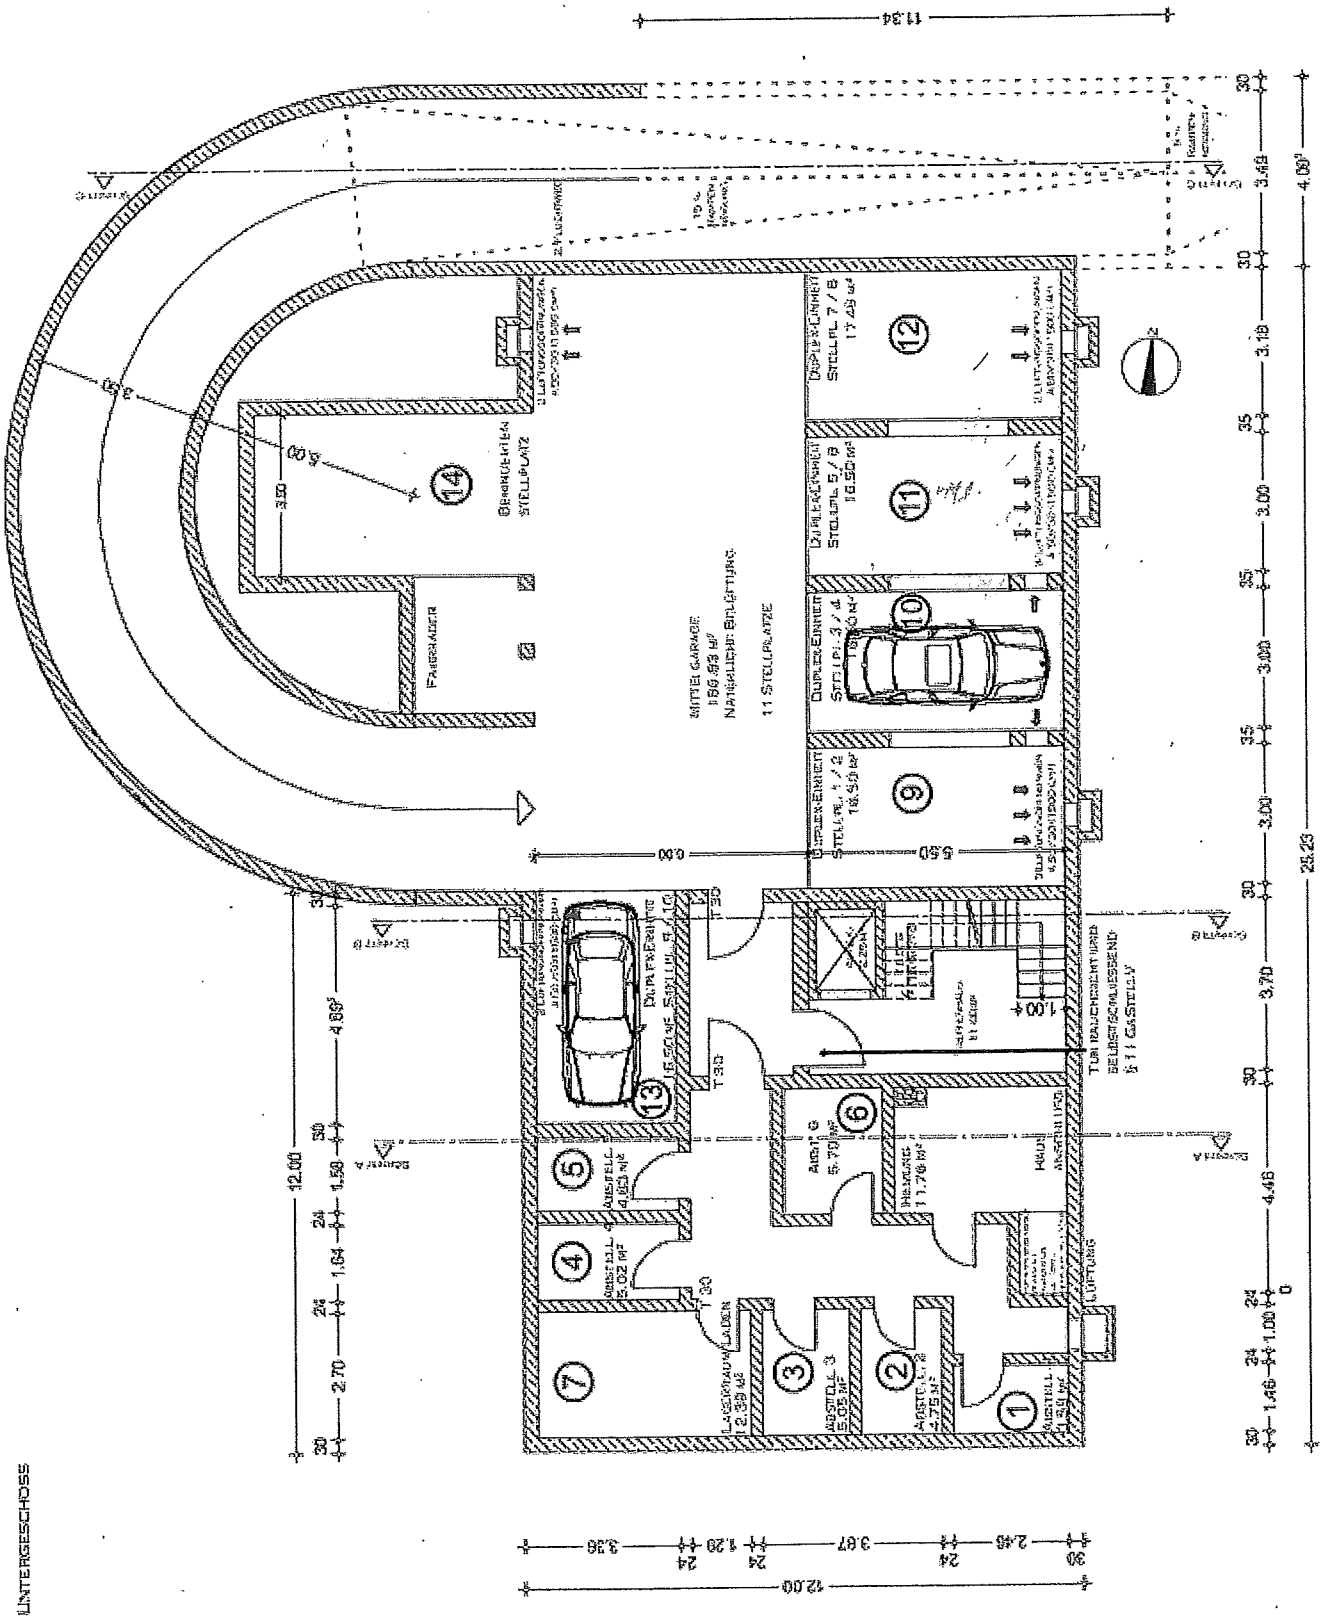

GRUNDRISS UNTERGESCHOSS
M: 1:100

Beispiel: Aufteilungsplan Erdgeschoss

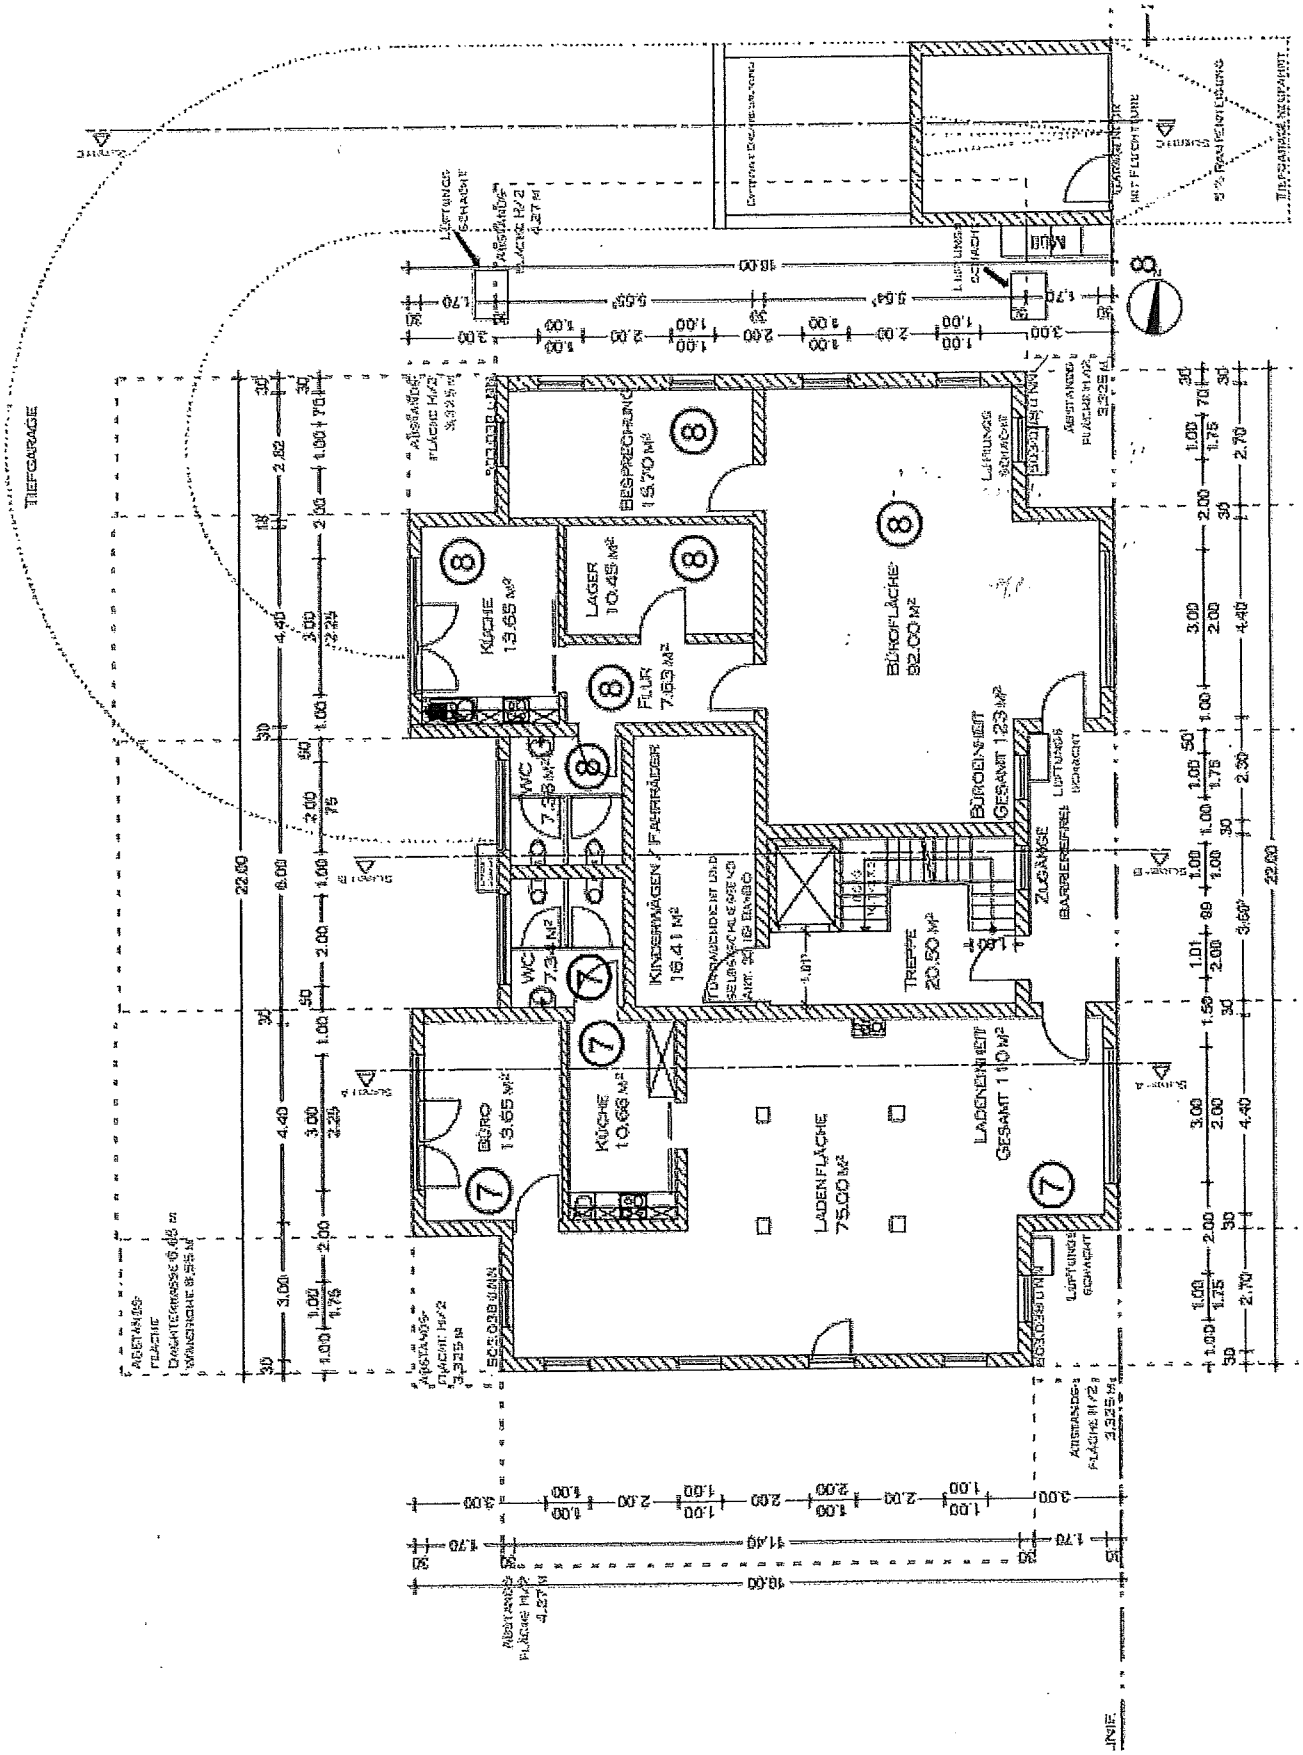
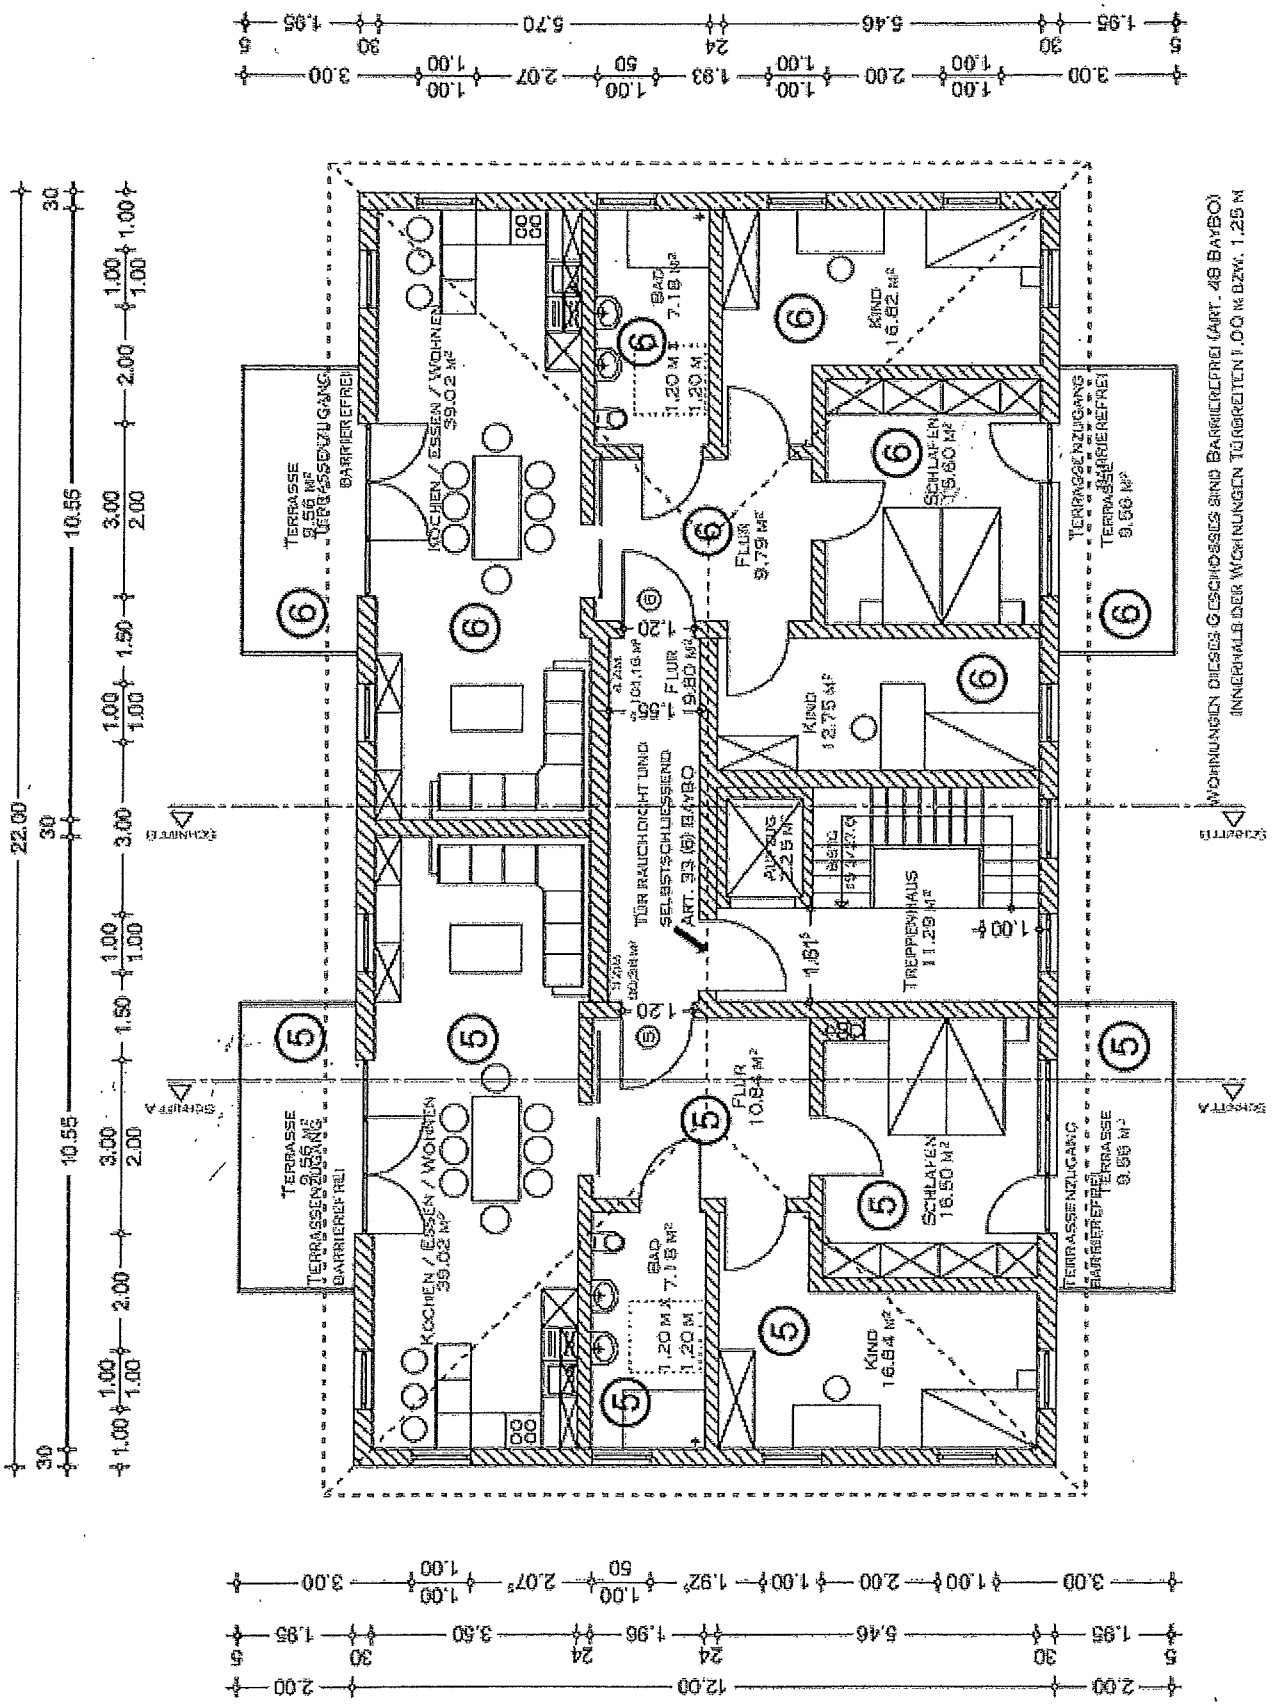
Beispiel: Aufteilungsplan Dachgeschoss